


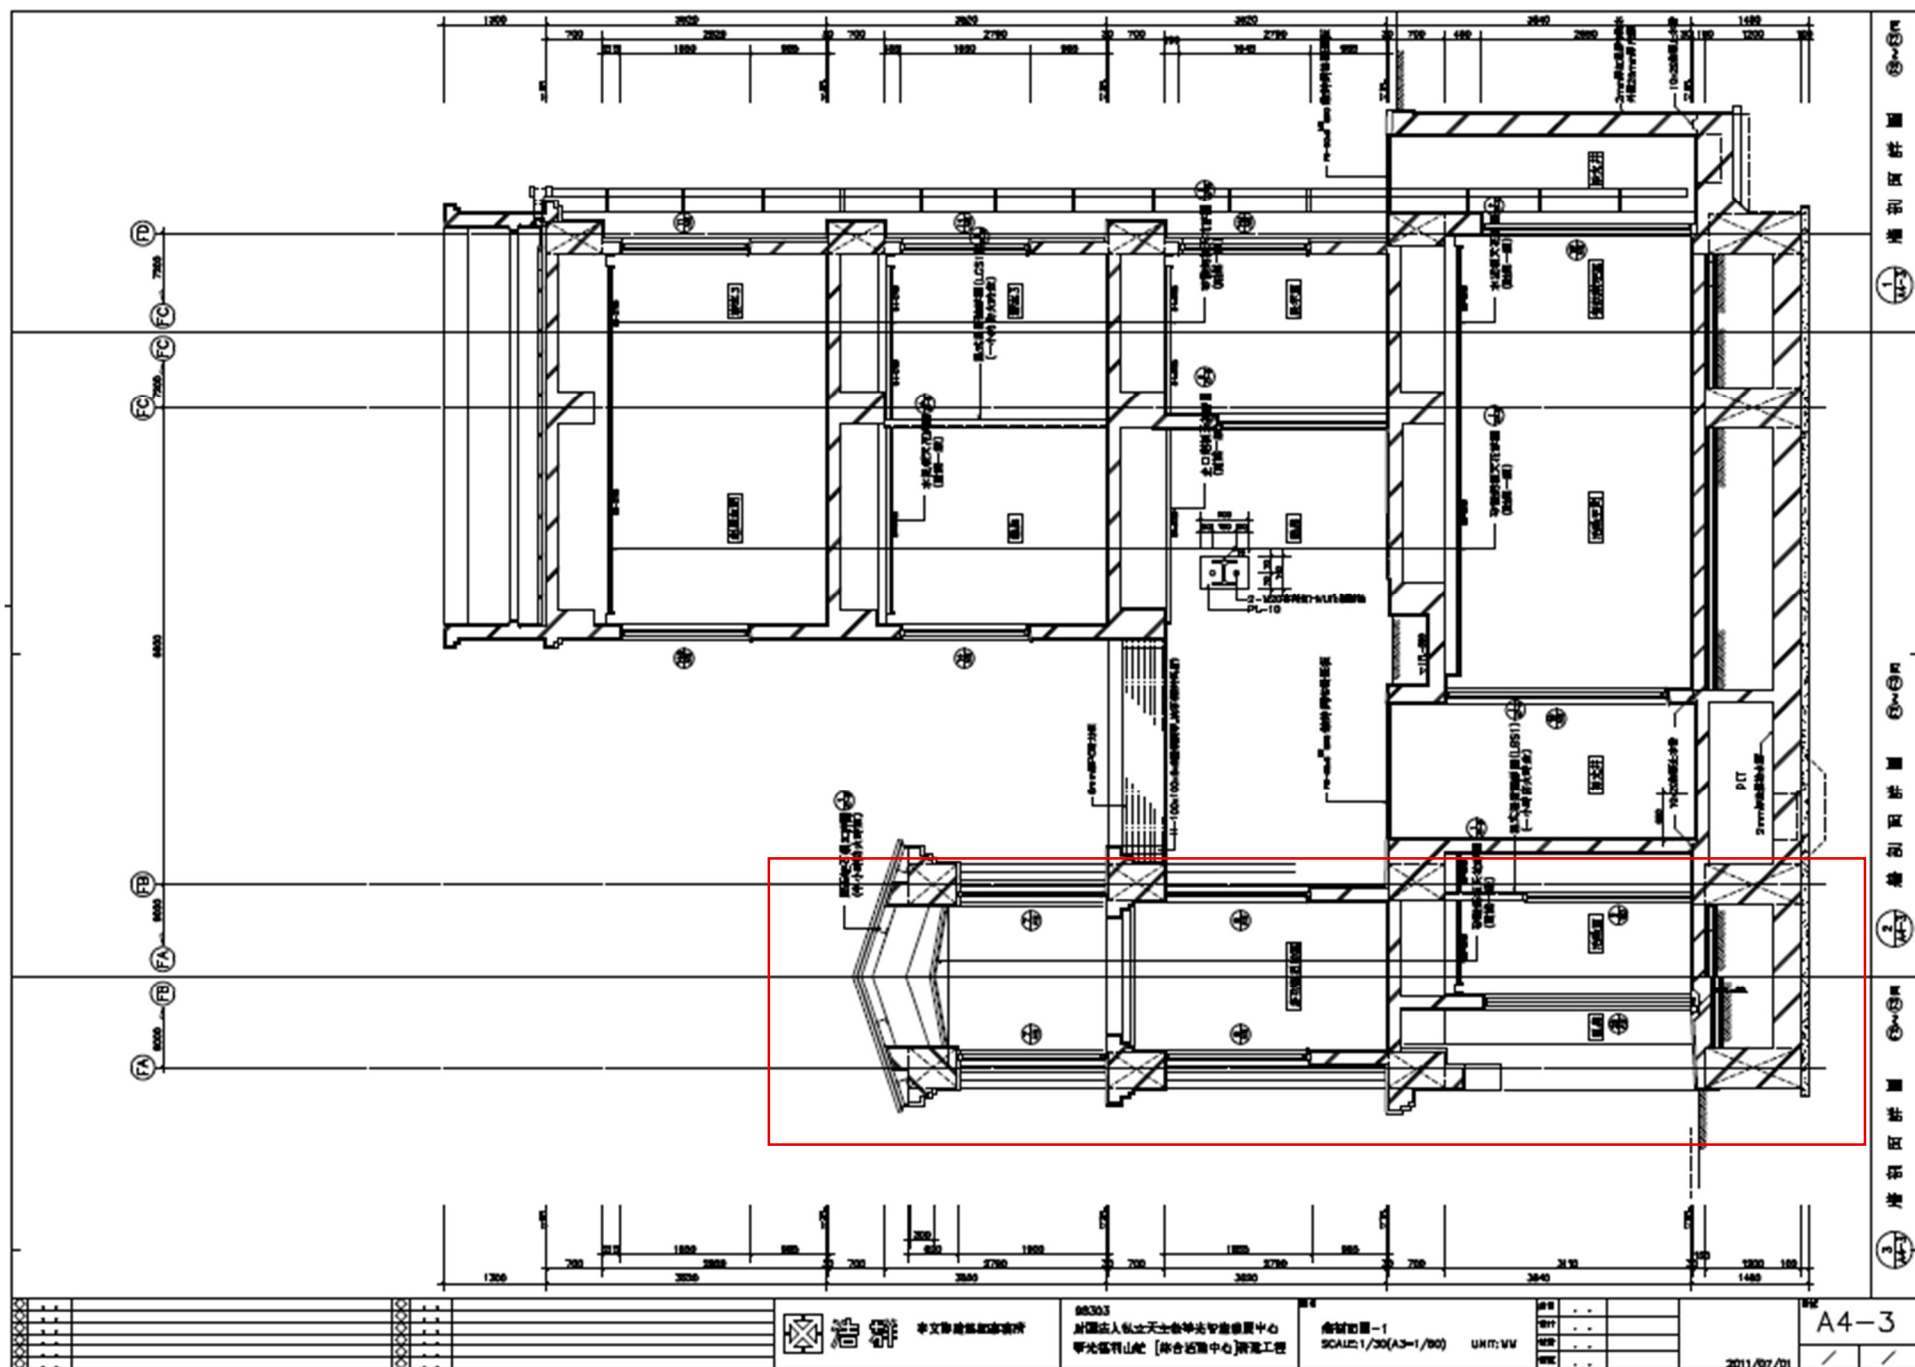



SCALE: 1/30 (A3=1/50)

UNIT: MM

01	-	-
02	-	-
03	-	-
04	-	-

2011/07/21

A4-3